





GAVLFASADE

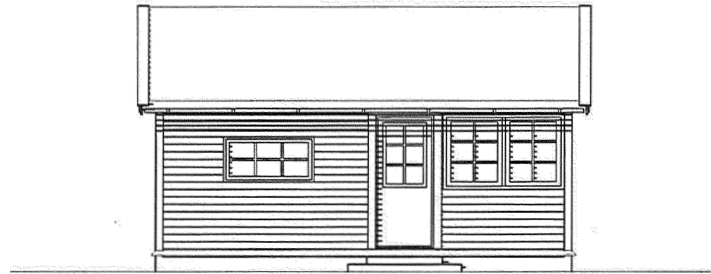


INNGANGSFASADE

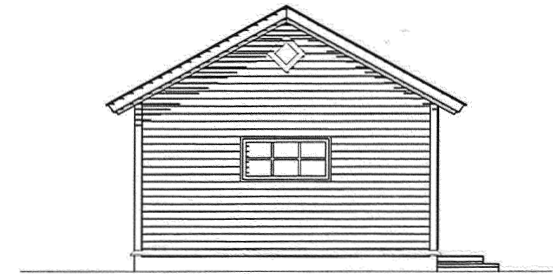

GAVLFASADE

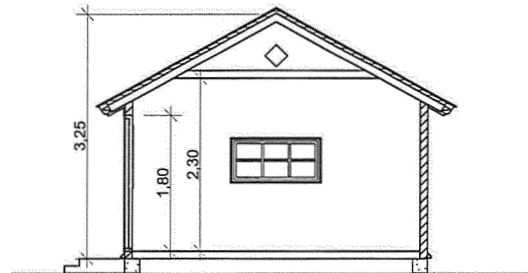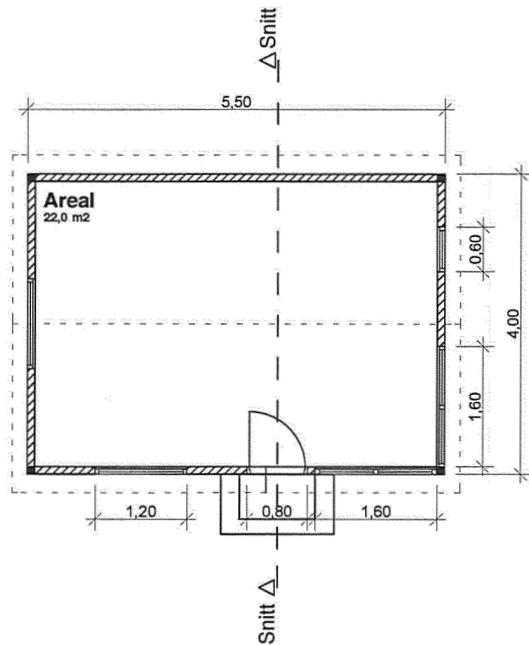

TVERRSNITT

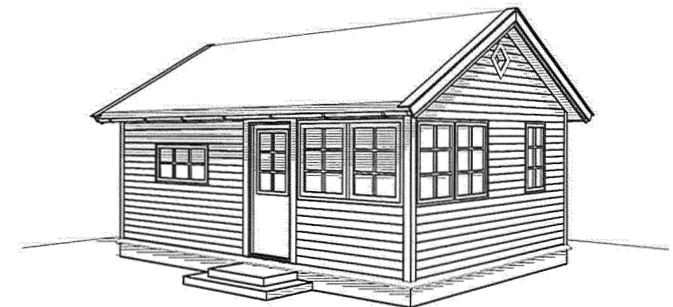

AVDELINGENE 1-4, ORIGINALHYTTA

plan, snitt, fasader

SOLVANG KOLONIHAGER


MÅL
1:100
SIGN
AB
DATO
15.08.2002




Enerhaugen Arkitektkontor AS

SIVILARKITEKTER MNAL NPA




Sørligata 8B 0577 OSLO
Tlf.: 23244500 Fax: 22680122
E-post: post@enerhaugen.com

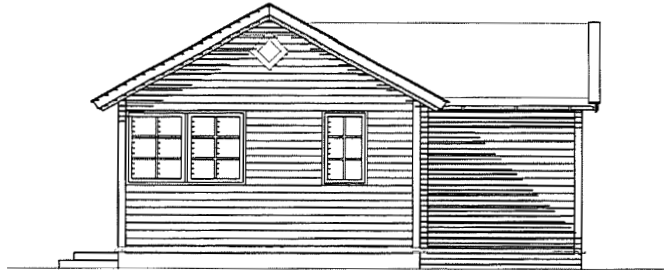

GAVLFASADE

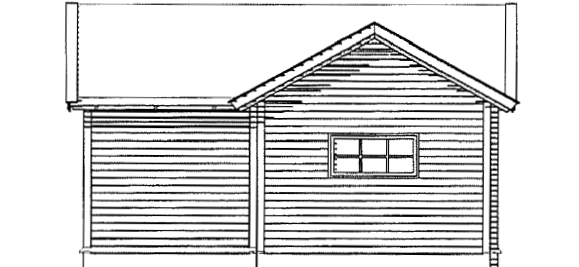

FASADE SOVEROM

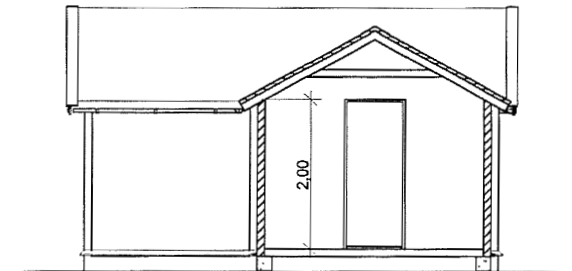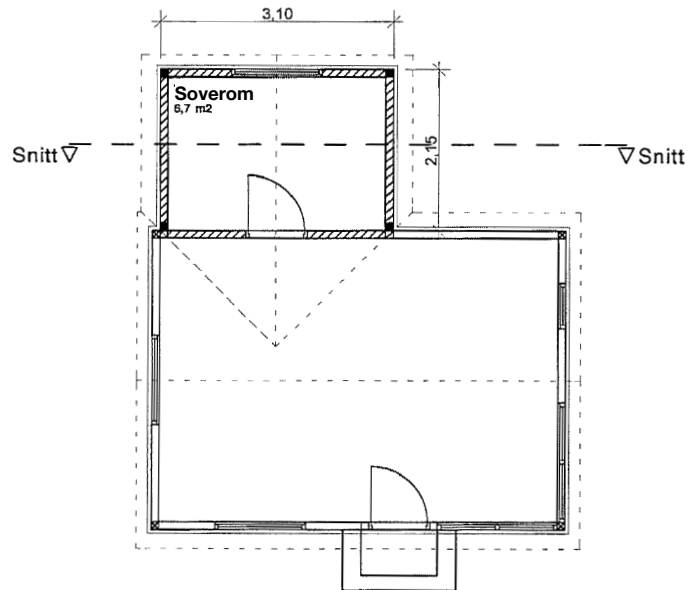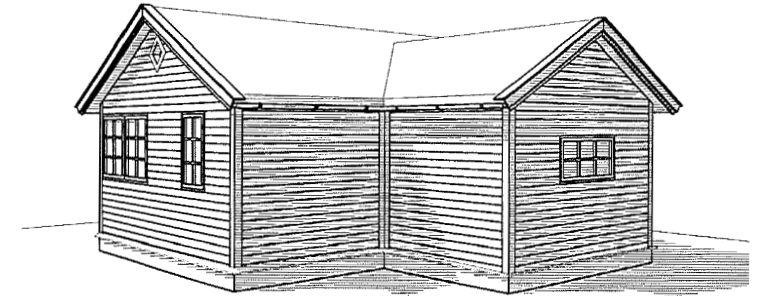

TVERRSNITT, SOVEROM

AVDELINGENE 1-4, SOVEROM ALTERNATIV 1

plan, snitt, fasader

SOLVANG KOLONIHAGER


MÅL
1:100
SIGN
AB
DATO
15.08.2002




Enerhaugen Arkitektkontor AS

SIVILARKITEKTER MNAL NPA




Sørligata 8B 0577 OSLO
Tlf.: 23244500 Fax: 22680122
E-post: post@enerhaugen.com

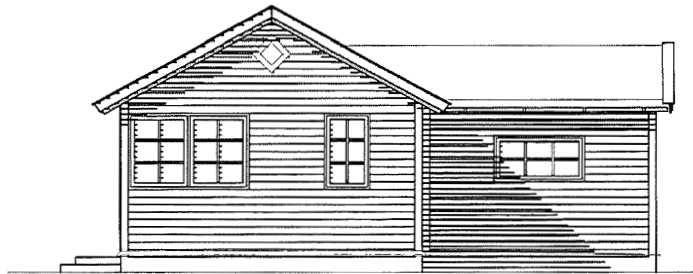

GAVLFASADE

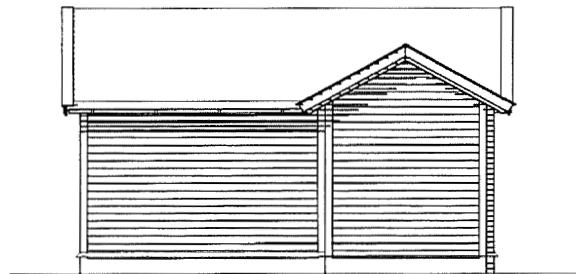

FASADE SOVEROM

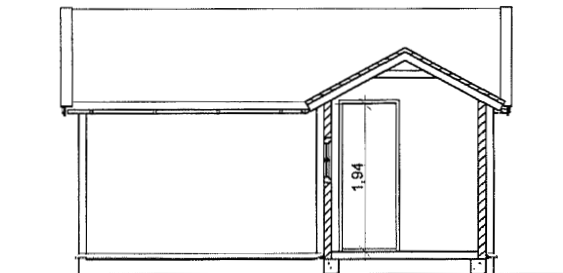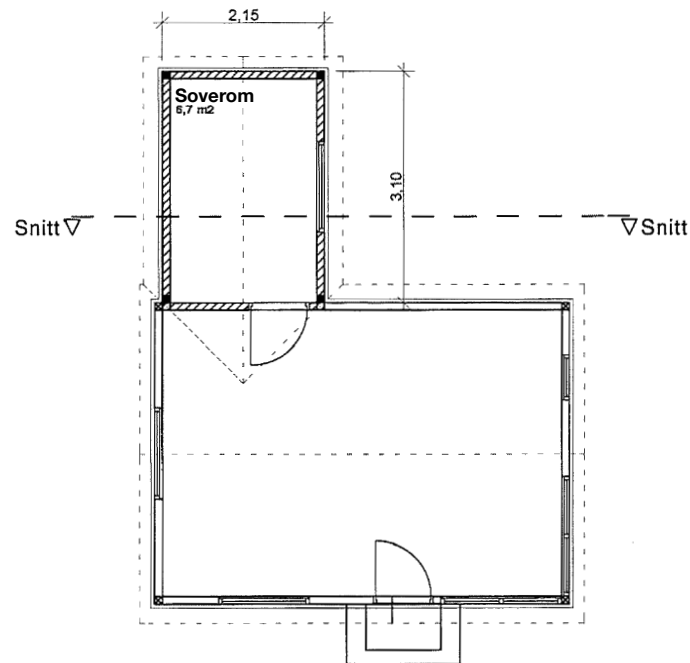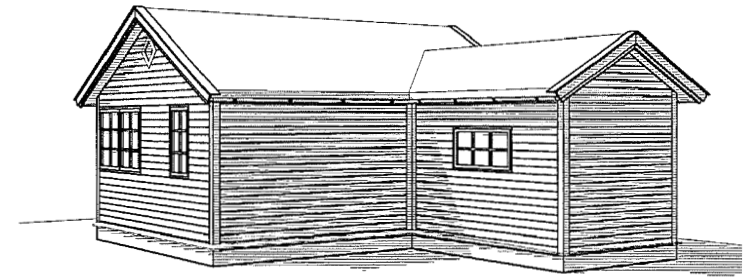

TVERRSNITT, SOVEROM

AVDELINGENE 1-4, SOVEROM ALTERNATIV 2

plan, snitt, fasader

SOLVANG KOLONIHAGER


MÅL
1:100
SIGN
AB
DATO
15.08.2002




Enerhaugen Arkitektkontor AS

SIVILARKITEKTER MNAL NPA


Sørligata 8B 0577 OSLO
Tlf.: 23244500 Fax: 22680122
E-post: post@enerhaugen.com

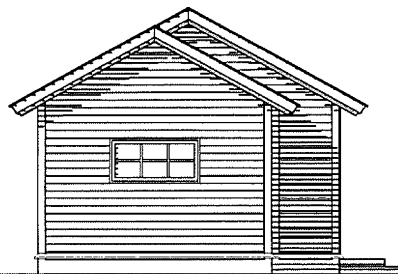



SOVEROM, GAVL

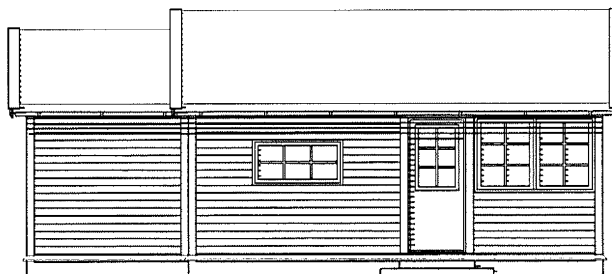

INNGANGSFASADE

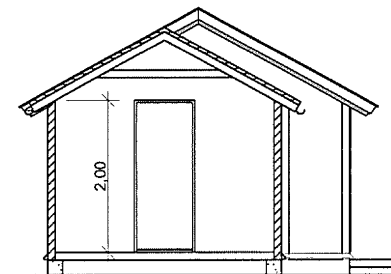

TVERRRSNIITT, SOVEROM

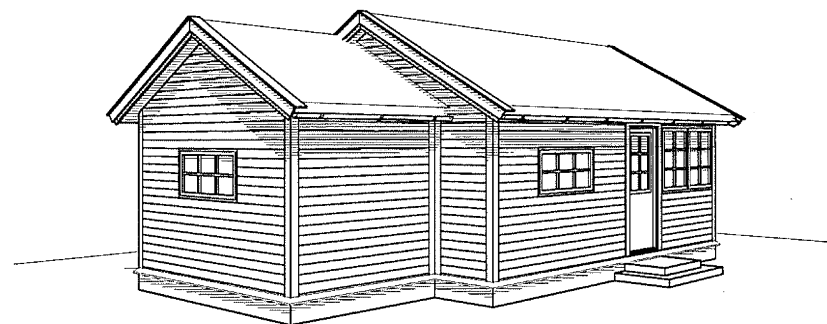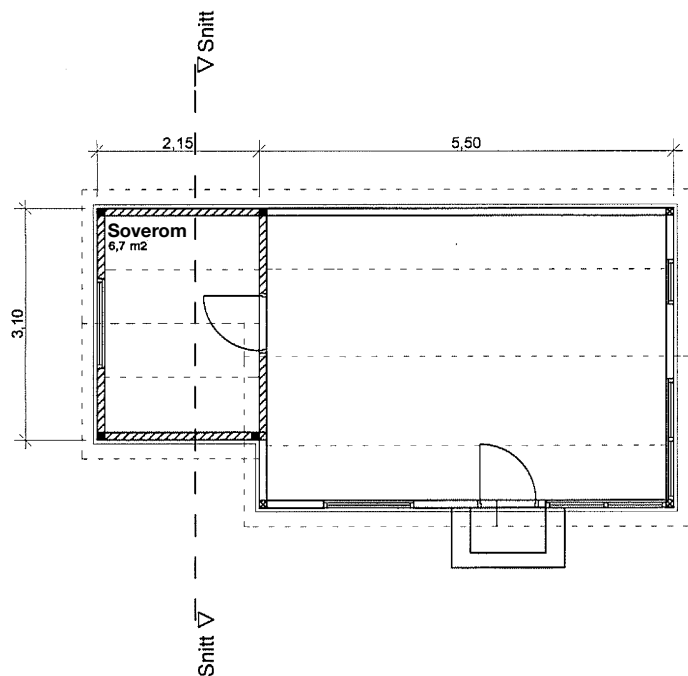

NB! ALTERNATIV 3 SKAL KUN BENYTTES DER ANDRE PLASSERINGER IKKE ER MULIG (P.G.A. TOMTEFORHOLD E.L.).

SOVEROMMET KAN ENTEN:

1. VÆRE SENTRERT PÅ ORIGINALHYTTA. TAKET SKAL DA LIGGE UNDER TAKET PÅ ORIGINALHYTTA (ANBEFALT).
2. HA BAKVEGG I FLUKT MED ORIGINALHYTTA, UTEN FRI HJØRNEKASSE. TAKET SKAL DA VÆRE BYGGET SAMMEN MED TAKET PÅ ORIGINALHYTTA PÅ BAKSIDEN (SOM VIST PÅ TEGNINGEN).

AVDELINGENE 1-4, SOVEROM ALTERNATIV 3

plan, snitt, fasader

SOLVANG KOLONIHAGER


MÅL
1:100
SIGN
AB
DATO
15.08.2002




Enerhaugen Arkitektkontor AS

SIVILARKITEKTER MNAL NPA


Sørligata 8B 0577 OSLO
Tlf.: 23 24 45 00 Fax: 22 68 01 22
E-post: post@enerhaugen.com

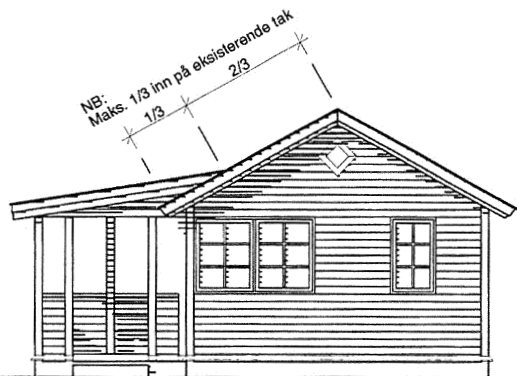


GAVLFASADE

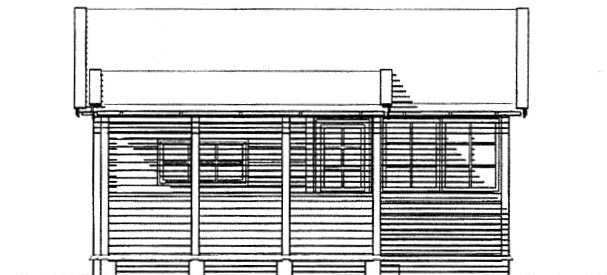

INNGANGSFASADE


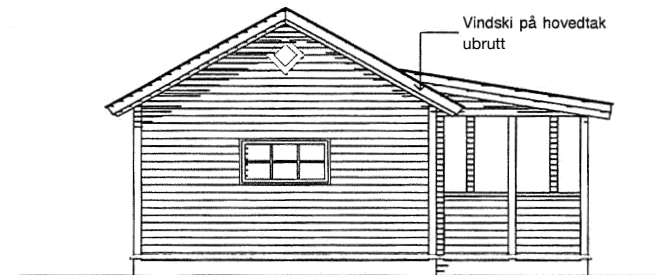


GAVLFASADE

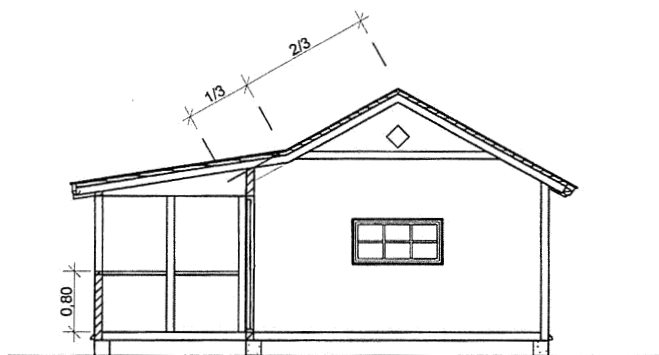

TVERRSNITT

Hyttas hjørnekasse skal være fri

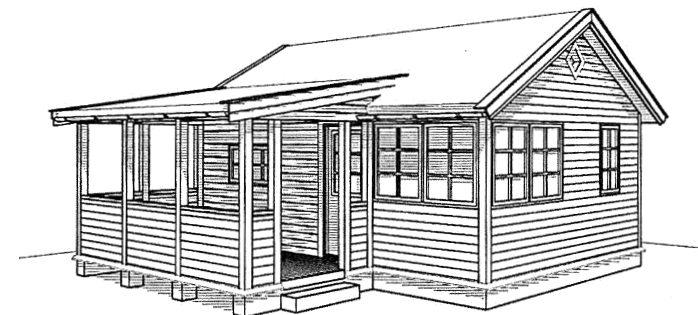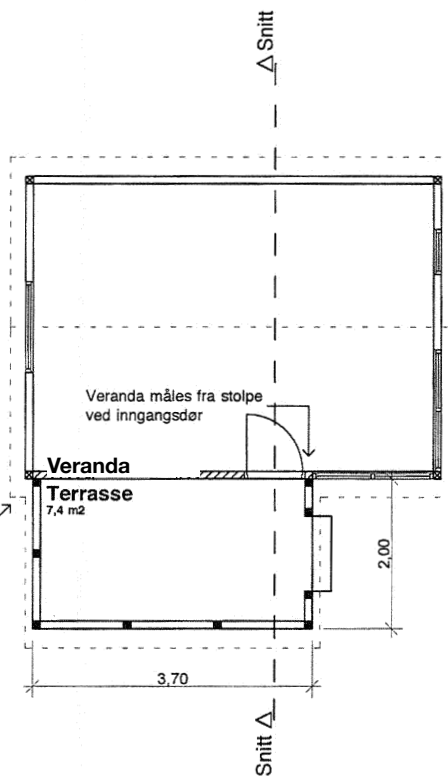

AVDELINGENE 1-4, VERANDA

plan, snitt, fasader


SOLVANG KOLONIHAGER

MÅL
1:100
SIGN
AB
DATO
15.08.2002




Enerhaugen Arkitektkontor AS
SIVILARKITEKTER MNAL NPA


Sørligata 8B 0577 OSLO
Tlf.: 23 24 45 00 Fax: 22 68 01 22
E-post: post@enerhaugen.com

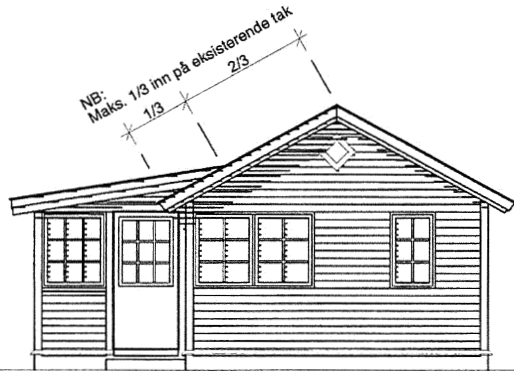


GAVLFASADE

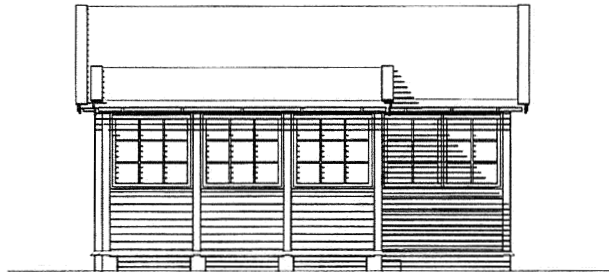

INNGANGSFASADE


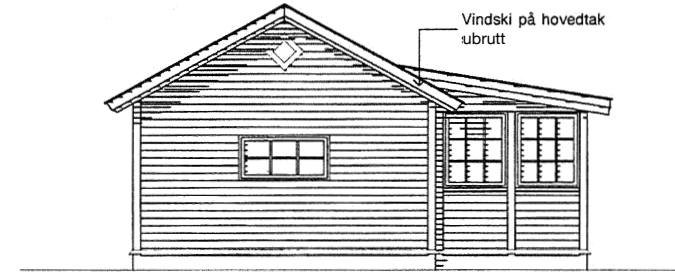


GAVLFASADE

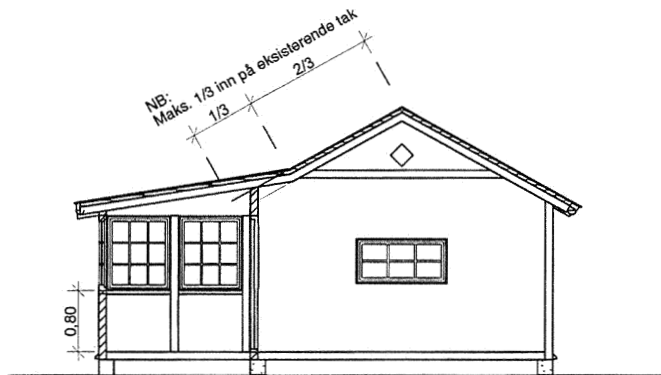

TVERRSNITT

Hyttas hjørnekasse skal være fri

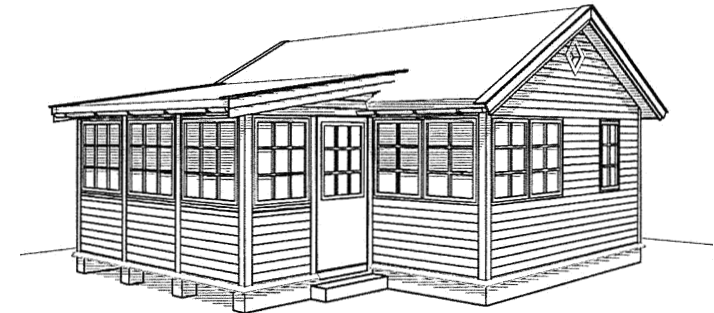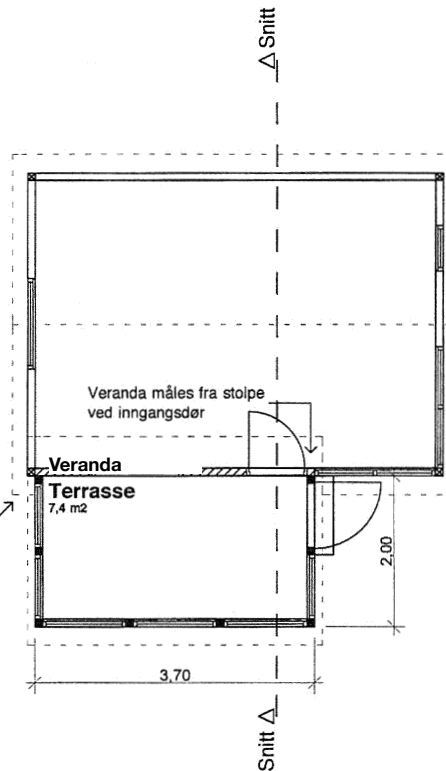

Sprosser på glassveranda er valgfritt.
Sprosser i alle vinduer bør være ca 2 cm brede.

AVDELINGENE 1-4, INNGLASSET VERANDA

plan, snitt, fasader


SOLVANG KOLONIHAGER

MÅL
1:100
SIGN
AB
DATO
15.08.2002




Enerhaugen Arkitektkontor AS
SIVILARKITEKTER MNAL NPA


Sørligata 8B 0577 OSLO
Tlf.: 23244500 Fax: 22680122
E-post: post@enerhaugen.com

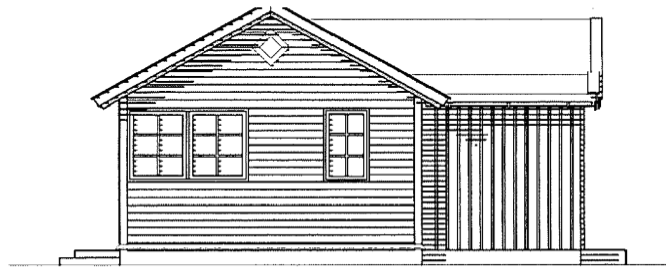



GAVLFASADE MED BOD, ALT. A

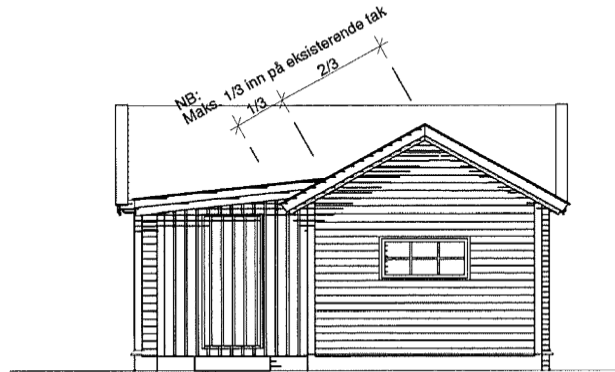

FASADE SOVEROM MED BOD, ALT: A

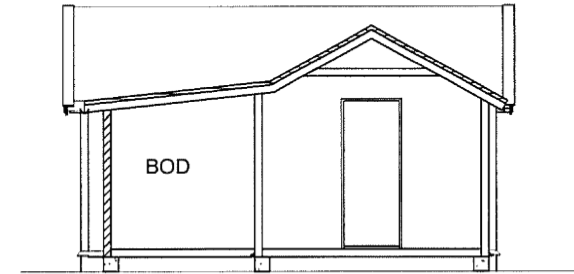

TVERRSNITT, BOD ALT. A/ SOVEROM

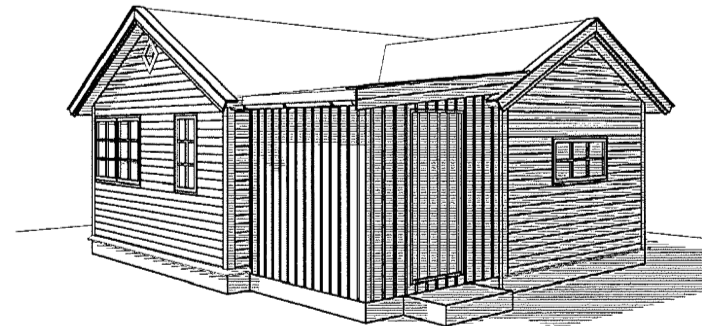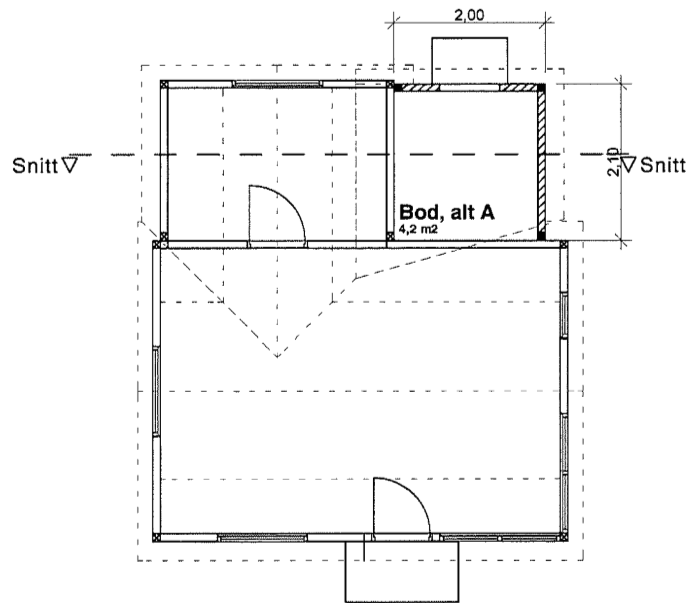

Vindu/vinduer/dør på bod er valgfritt, se byggeforskriftene

AVDELINGENE 1-4, BOD, ALT. A

plan, snitt, fasader


SOLVANG KOLONIHAGER

MÅL
1:100
SIGN
AB
DATO
15.08.2002




Enerhaugen Arkitektkontor AS
SIVILARKITEKTER MNAL NPA


Sørligata 8B 0577 OSLO
Tlf.: 23244500 Fax: 22680122
E-post: post@enerhaugen.com

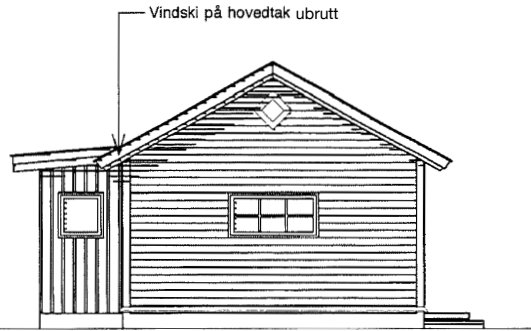



GAVLFASEDE MED BOD, ALT. B

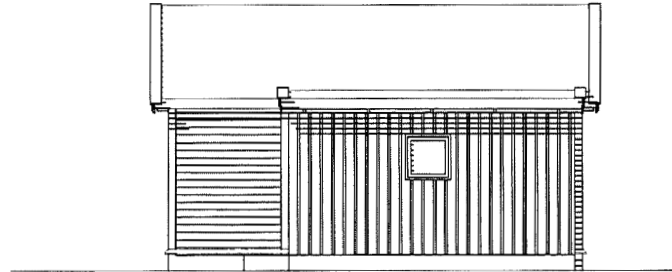

FASADE LANGVEGG MED BOD, ALT: B

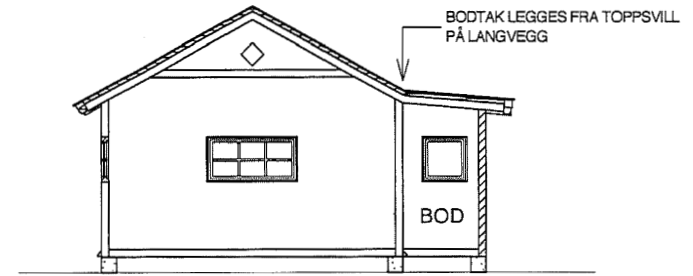

TVERRSNITT, BOD ALT. B PÅ LANGVEGG

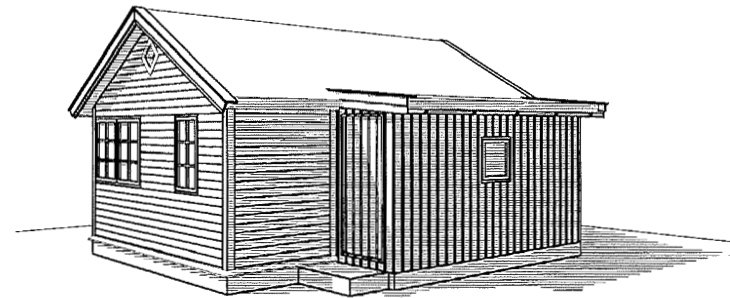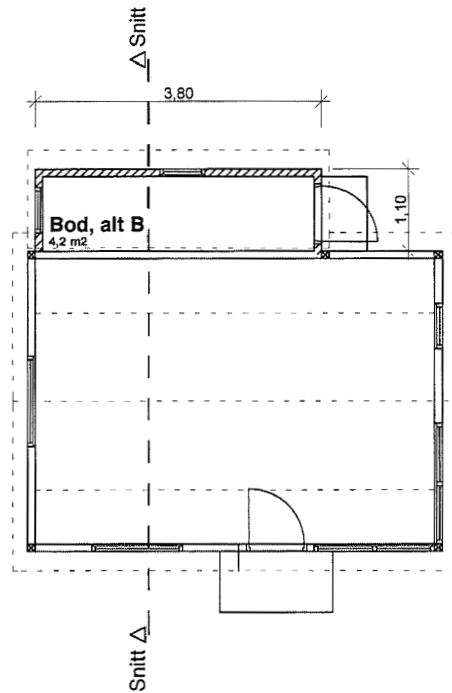

NB: BOD SOM BYGGES MOT HYTTAS BAKVEGG KAN OGSÅ VÆRE PÅ 1,4 X 3,0 M.
VINDU/VINDUER/DØR PÅ BOD ER VALGFRIIT, SE BYGGEFORSKRIFTENE

AVDELINGENE 1-4, BOD, ALT. B PÅ BAKVEGG

plan, snitt, fasader

SOLVANG KOLONIHAGER


MÅL
1:100
SIGN
AB
DATO
15.08.2002




Enerhaugen Arkitektkontor AS
SIVILARKITEKTER MNAL NPA

Sørligata 8B 0577 OSLO
Tlf.: 23244500 Fax: 22680122
E-post: post@enerhaugen.com


Bodtak legges under vindski.
 Ved alt. bod med mål 1,1x3,8 m.
 Skal bod legges slik at hyttas
 hjørnekasser blir synlige på begge
 sider

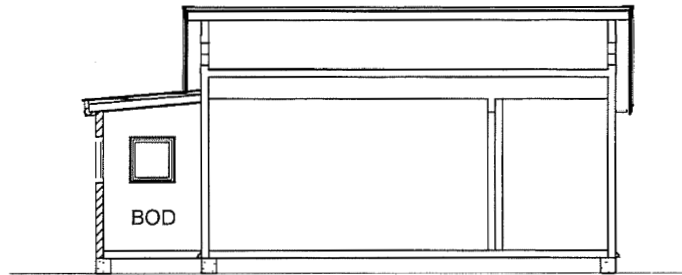



SNITT, BOD ALT. B PÅ LANGVEGG

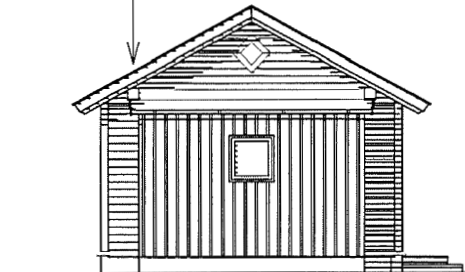

GAVLFASEDE MED BOD, ALT. B

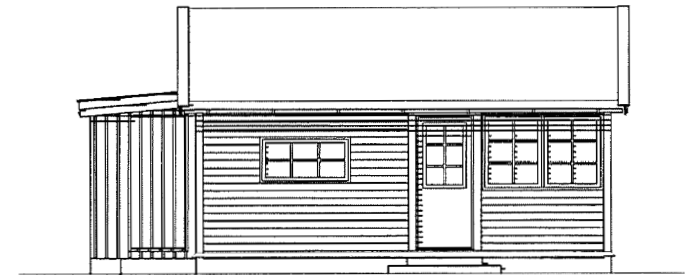

INNGANGSFASEDE MED BOD ALT. B

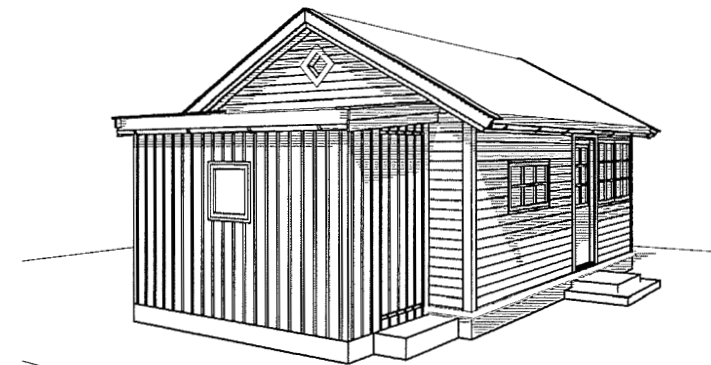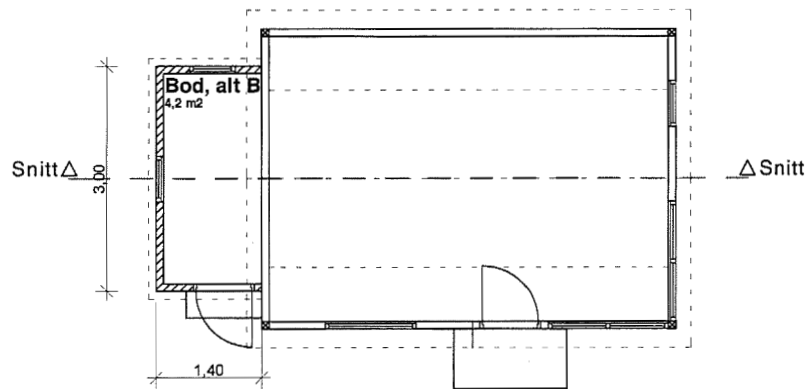

NB: BOD SOM BYGGES MOT HYTTAS GAVL KAN OGSÅ VÆRE PÅ 1,1 X 3,8 M
 VINDU/VINDUER/DØR PÅ BOD ER VALGFRITT, SE BYGGEFORSKRIFTE

AVDELINGENE 1-4, BOD, ALT. B PÅ GAVL

plan, snitt, fasader



SOLVANG KOLONIHAGER

MÅL
1:100
SIGN
AB
DATO
15.08.2002



Enerhaugen Arkitektkontor AS
 SIVILARKITEKTER MNAL NPA

Sørligata 8B 0577 OSLO
 Tlf.: 23244500 Fax: 22680122
 E-post: post@enerhaugen.com

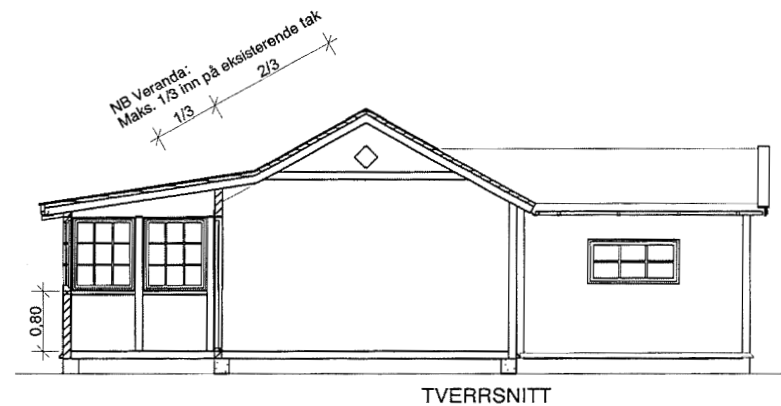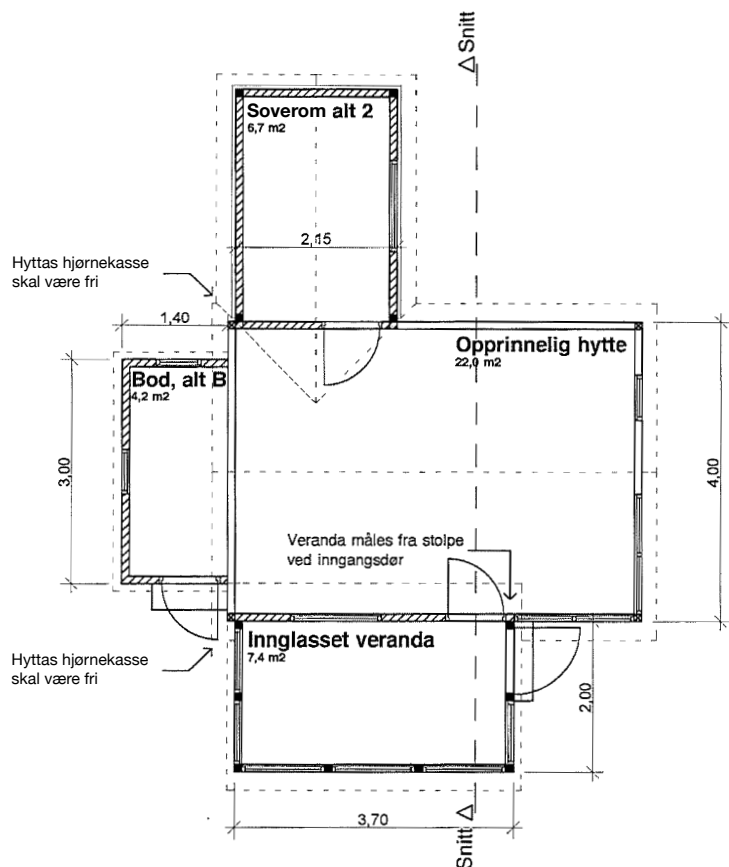

EKSEMPELET VISER EN AV FLERE KOMBINASJONER.

Maksimal grunnflate er 40,0 m²

Dersom summen av originalhytte + tilbygg overstiger 40,0 m² må ett eller flere tilbygg reduseres i størrelse. Kjellernedgang regnes ikke som del av hyttas grunnflate. Kjeller kan ikke gå utenfor hyttas grunnflate.

AVDELINGENE 1-4, EKSEMPEL PÅ HYTTE MED ALLE TILBYGGENE

plan, snitt

SOLVANG KOLONIHAGER

MÅL
1:100


SIGN
AB

DATO
15.08.2002




Enerhaugen Arkitektkontor AS
SIVILARKITEKTER MNAL NPA


Sørligata 8B 0577 OSLO
Tlf.: 23244500 Fax: 22680122
E-post: post@enerhaugen.com

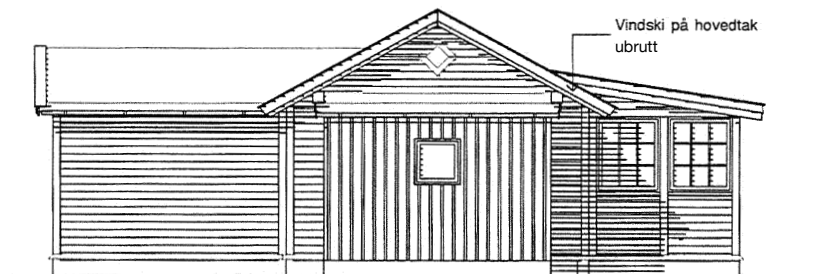

GAVLFASADE
(INNGLASSET VERANDA, BOD ALT. B OG SOVEROM ALT. 3)

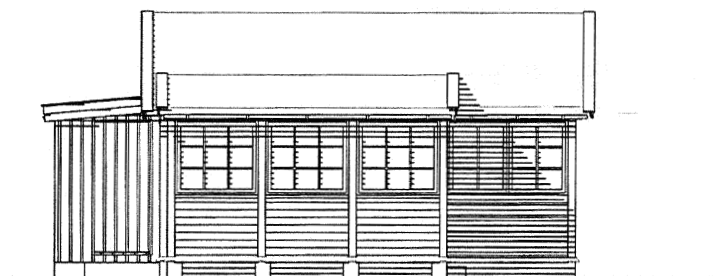


INNGANGSFASADE
(INNGLASSET VERANDA OG BOD ALT. B)

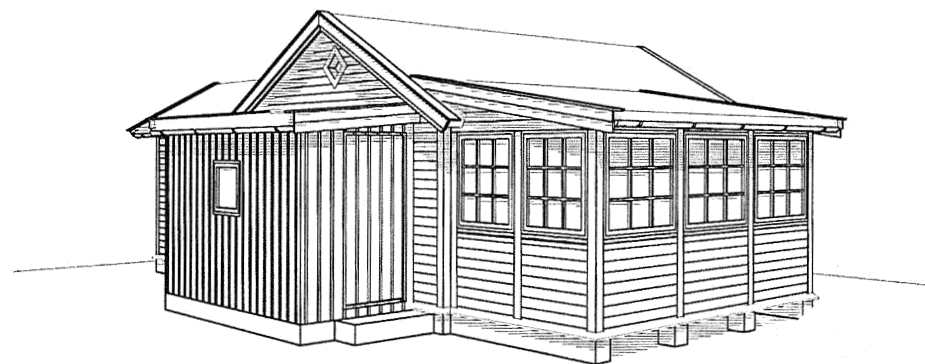

EKSEMPELET VISER EN AV FLERE KOMBINASJONER.

Maksimal grunnflate er 40,0 m²

Dersom summen av originalhytta + tilbyggene overstiger 40,0 m² må ett eller flere tilbygg reduseres i størrelse. Kjellernedgang regnes ikke som del av hyttas grunnflate. Kjeller kan ikke gå utenfor hyttas grunnflate.

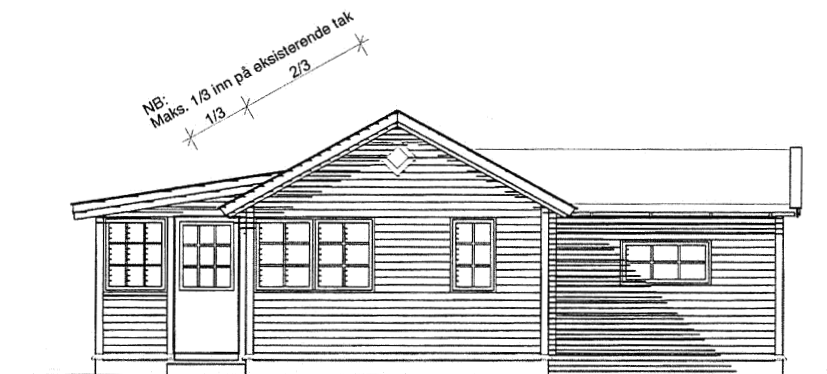

GAVLFASADE
(INNGLASSET VERANDA OG SOVEROM ALT. 3)

AVDELINGENE 1-4, EKSEMPEL PÅ HYTTE MED ALLE TILBYGGENE

fasader


SOLVANG KOLONIHAGER

MÅL 1:100
SIGN AB
DATO 15.08.2002




Enerhaugen Arkitektkontor AS
SIVILARKITEKTER MNAL NPA

Sørligata 8B 0577 OSLO
Tlf.: 23244500 Fax: 22680122
E-post: post@enerhaugen.com

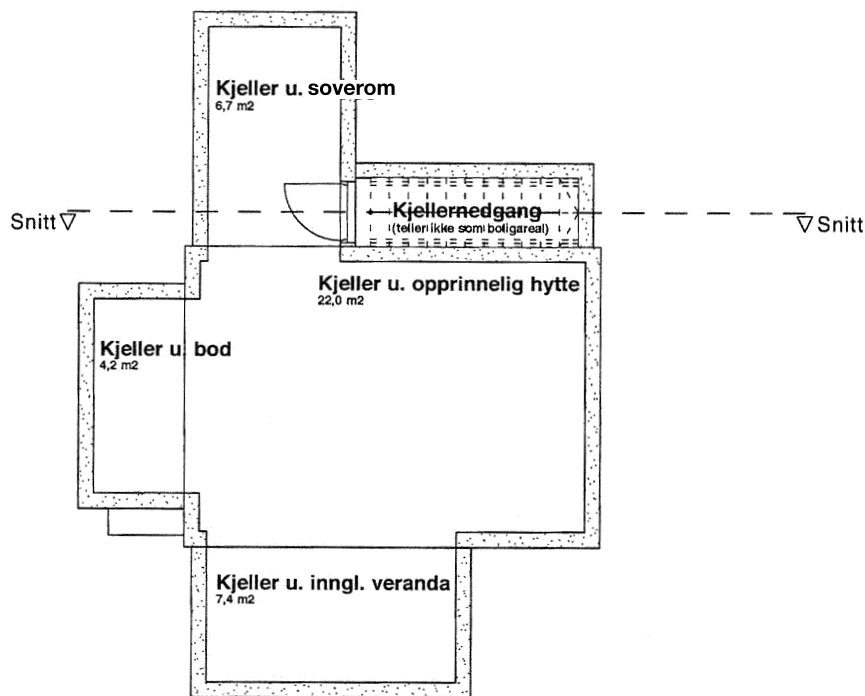

Totalt areal, kjeller
40,0 m²
Maks. tillatt utbygget areal

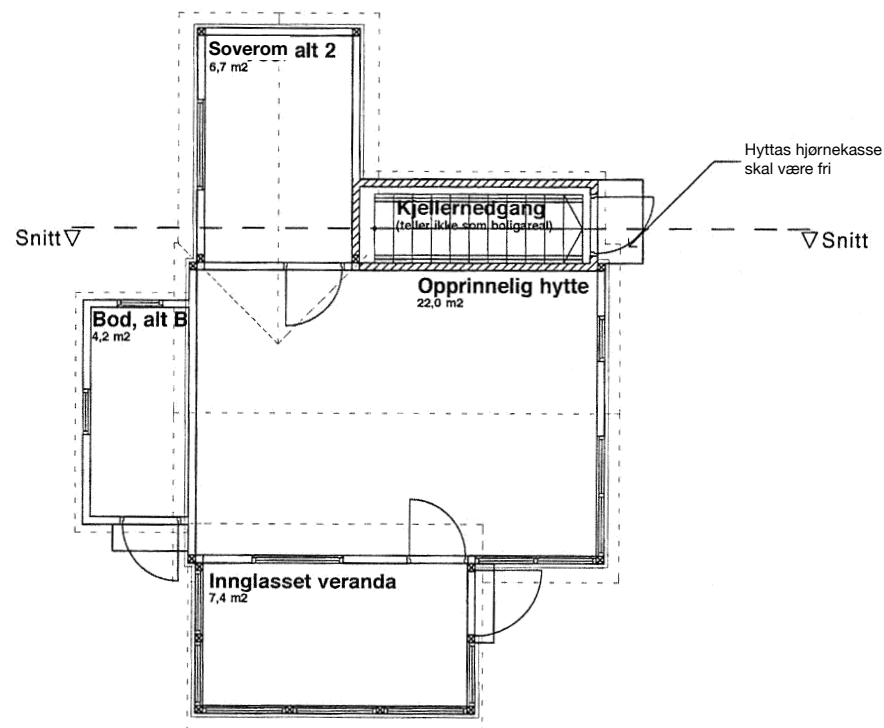

Totalt areal hytte
40,0 m²
Maks. tillatt utbygget areal

KJELLER SKAL IKKE HA STØRRE UTVENDIG AREAL ENN HYTTAS GRUNNFLATE
EKSEMPELET VISER EN AV FLERE TILBYGGSKOMBINASJONER.
HYTTE MED TILBYGG KAN IKKE OVERSTIGE 40 M².

AVDELINGENE 1-4, EKS. HYTTE MED ALLE TILBYGGENE OG KJELLER

planer





SOLVANG KOLONIHAGER

MÅL
1:100
SIGN
AB
DATO
15.08.2002



Enerhaugen Arkitektkontor AS
SIVILARKITEKTER MNAL NPA

Sørligata 8B 0577 OSLO
Tlf.: 23244500 Fax: 22680122
E-post: post@enerhaugen.com

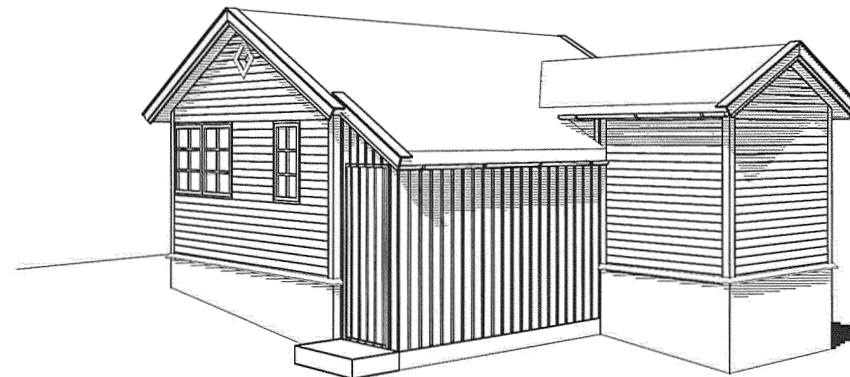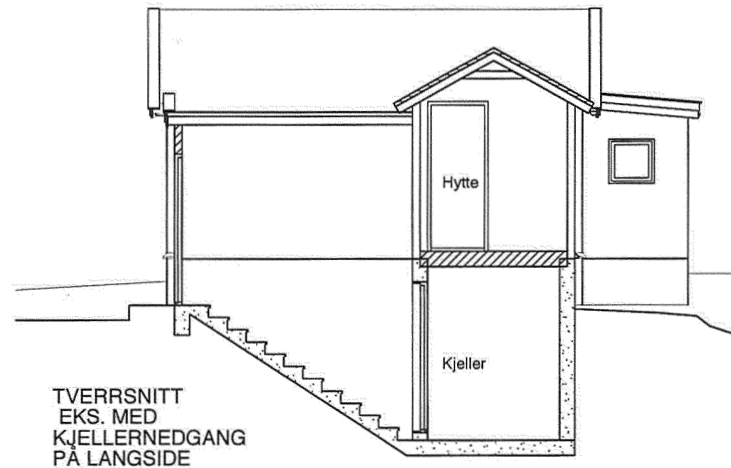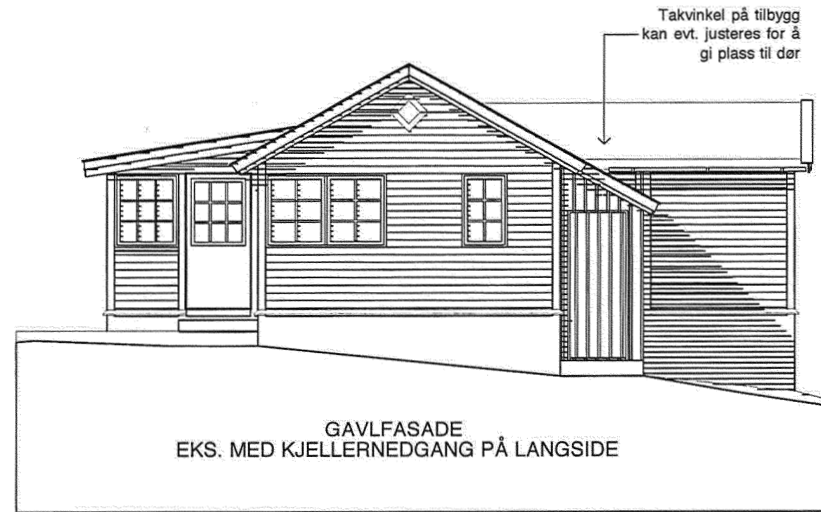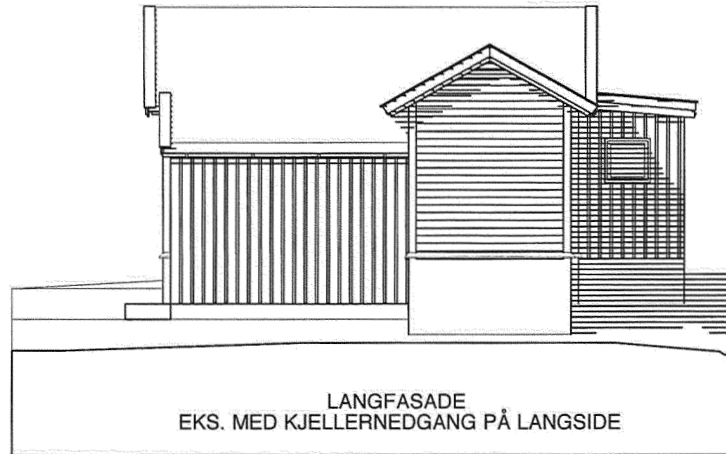

AVDELINGENE 1-4, EKS. HYTTE MED ALLE TILBYGGENE OG KJELLER

snitt, fasader







SOLVANG KOLONIHAGER

MÅL
1:100
SIGN
AB
DATO
15.08.2002



Enerhaugen Arkitektkontor AS
SIVILARKITEKTER MNAL NPA

Sørligata 8B 0577 OSLO
Tlf.: 23 24 45 00 Fax: 22 68 01 22
E-post: post@enerhaugen.com

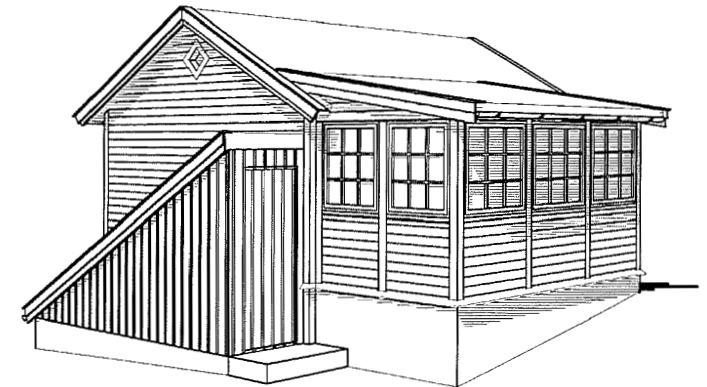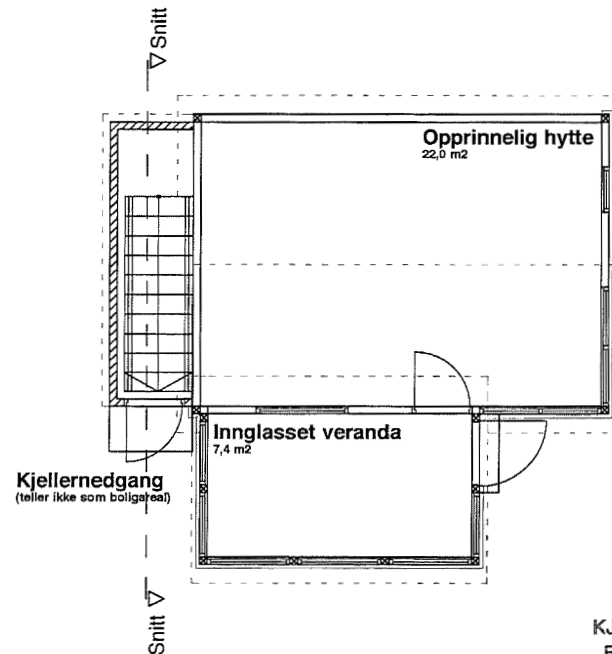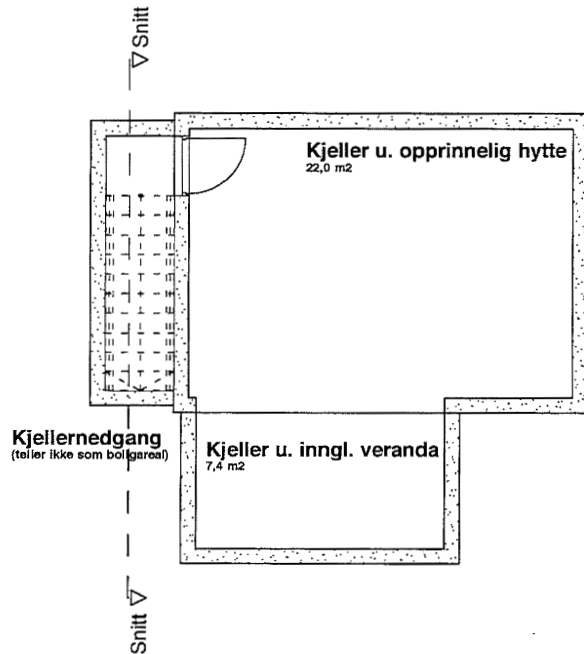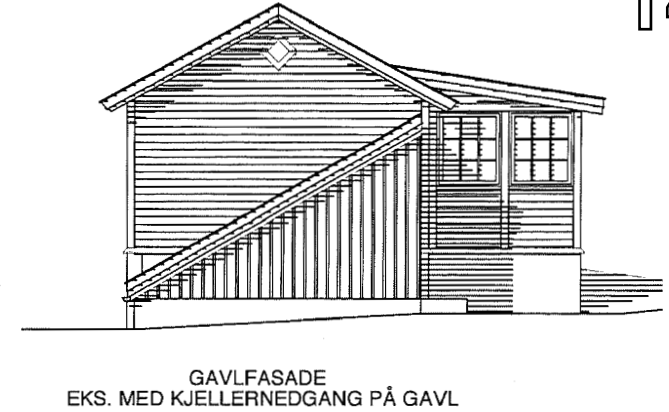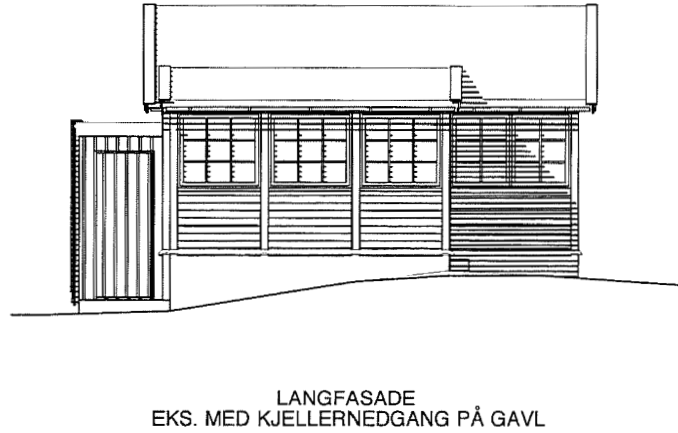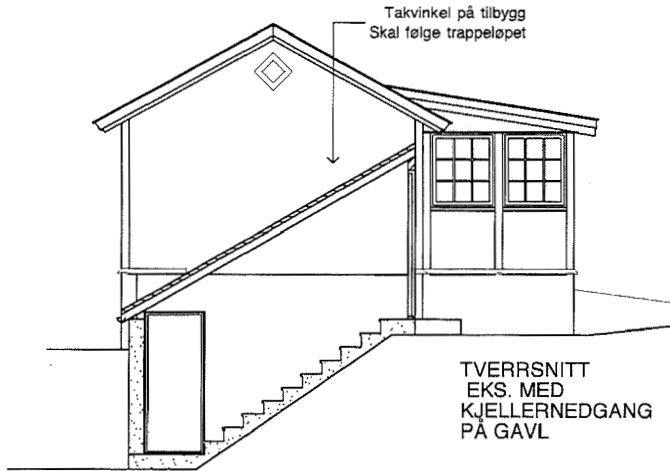

KJELLER SKAL IKKE HA STØRRE UTVENDIG AREAL ENN HYTTAS GRUNNFLATE
EKSEMPELET VISER HYTTE MED GLASSVERANDA OG KJELLER UNDER DENNE.

AVDELINGENE 1-4, EKS. HYTTE MED KJELLERNEDGANG PÅ GAVL planer, snitt, fasader


SOLVANG KOLONIHAGER

MÅL
1:100
SIGN
AB
DATO
15.08.2002



Enerhaugen Arkitektkontor AS
SIVILARKITEKTER MNAL NPA

Sørligata 8B 0577 OSLO
Tlf.: 23 24 45 00 Fax: 22 68 01 22
E-post: post@enerhaugen.com

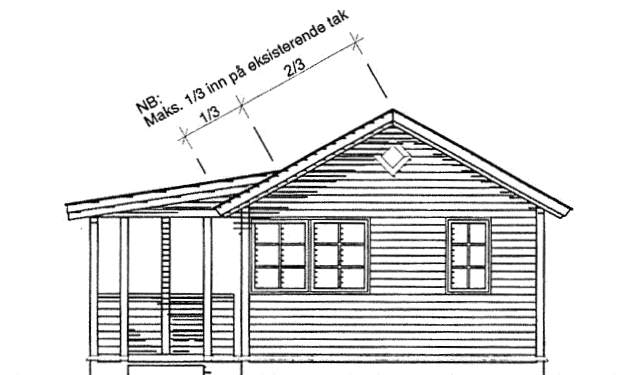

TO ALTERNATIVER FOR TAK:

A VINDSKI PÅ TILBYGGENE RYKKES INN (SOM HJØRNEKASSENE)




B SAMMENHENGENDE VINDSKIER

TAK PÅ TILBYGG KAN MAKS GÅ 1/3 INN PÅ EKSISTERENDE TAK

ALTERNATIV B VEDTATT I 2003

ALTERNATIV A: VINDSKIER RYKKES INN

ALTERNATIV B: SAMMENHENGENDE VINDSKIER

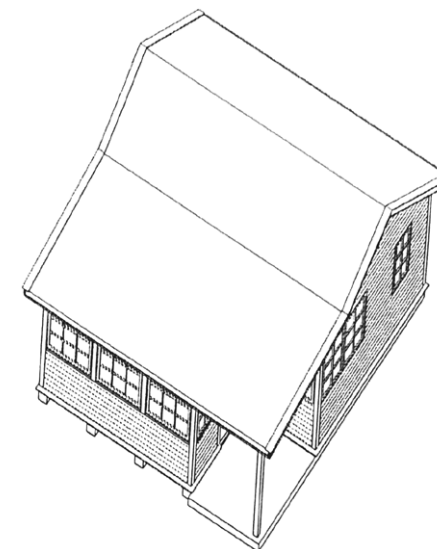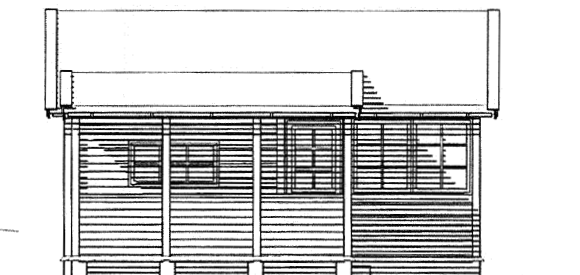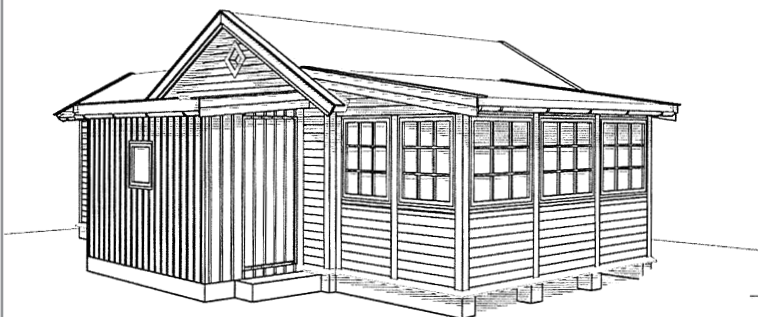

AVDELINGENE 1-4, VINDSKIER OG TAK

snitt, fasader

SOLVANG KOLONIHAGER

MÅL
1:100
SIGN
AB
DATO
10.04.2003



Enerhaugen Arkitektkontor AS

SIVILARKITEKTER MNAL NPA


Sørlogata 8B 0577 OSLO
Tlf.: 23 24 45 00 Fax: 22 68 01 22
E-post: post@enerhaugen.com

Gavlfasade med Solvanghjørne

Gavlvinduet bør ha smalere karm enn vinduene nedenfor.

Vindusbåndet bør markeres med sammenhengende karm på kortvegg.

Gavlvinduer skal ikke ha sprosser. Sprosser på glassveranda og bod er valgfritt. Alle andre vinduer skal ha sprosser.

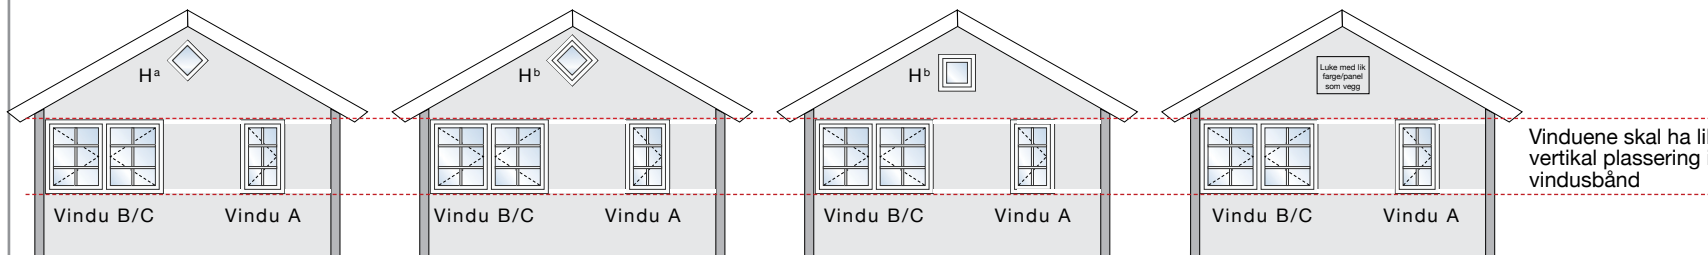

Vinduene skal ha lik vertikal plassering i vindusbånd


ANBEFALT

ANBEFALT

LUKE

Gavlfasade uten Solvanghjørne

Gavlvinduet bør ha smalere karm enn vinduene nedenfor

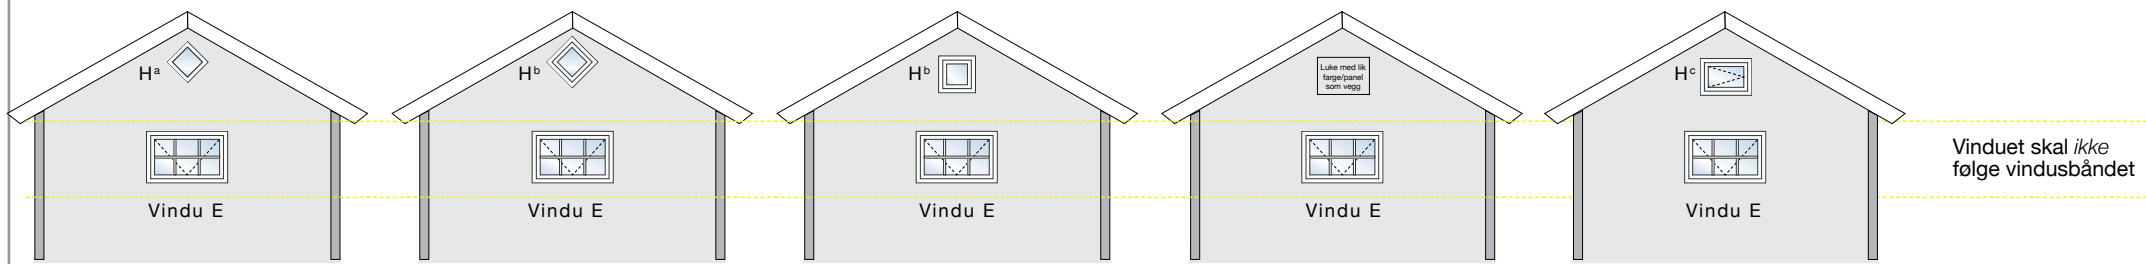

Vinduet skal ikke følge vindusbåndet

ANBEFALT

ANBEFALT

LUKE

BARE DERSOM HEMS

AVDELINGENE 1-4, VINDUER

Tegningene er ikke ment å vise alle kombinasjoner, men hvordan vinduer og forskjellige vindusalternativer kan kombineres på originalhytta og glassverandaen. Se byggeforskriftene.

SOLVANG KOLONIHAGER

MÅL


SIGN

DATO


2019

Felles årsmøte på Solvang, 23.05.2019

Forside originalhytte

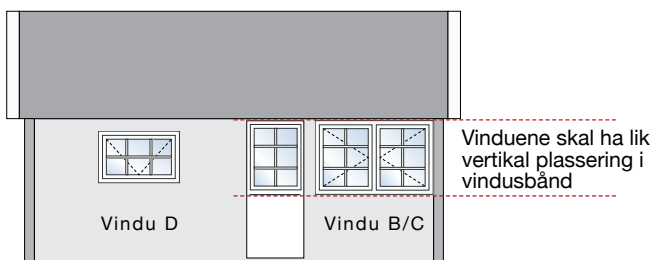


Bakside originalhytte

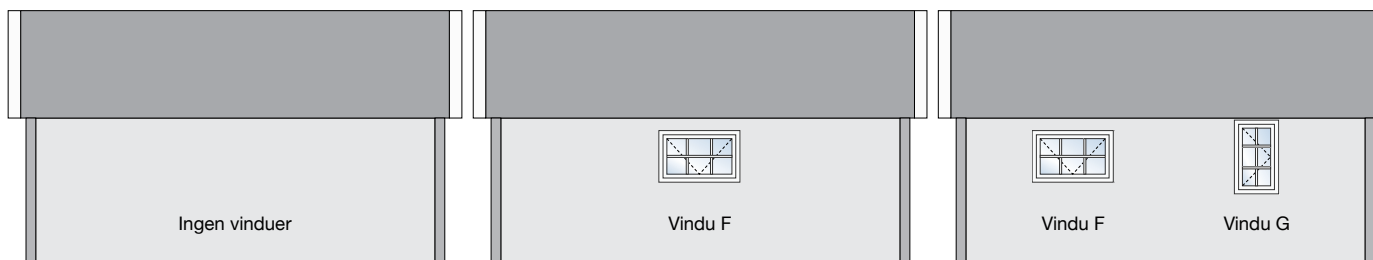


VANLIGST


Glassveranda inngang

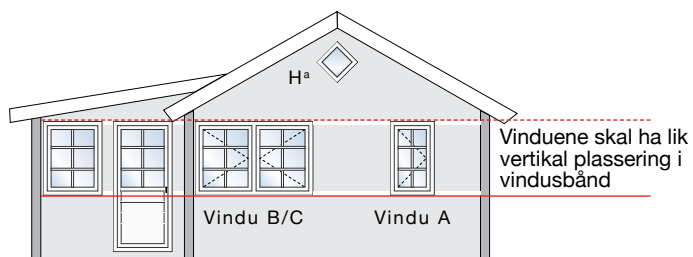

Glassveranda kortside

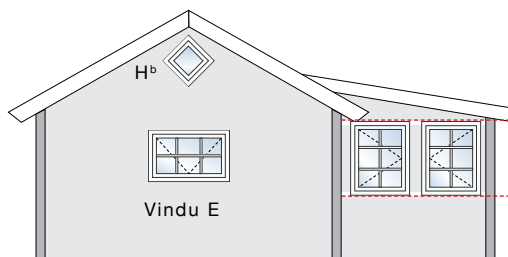

Glassveranda langside

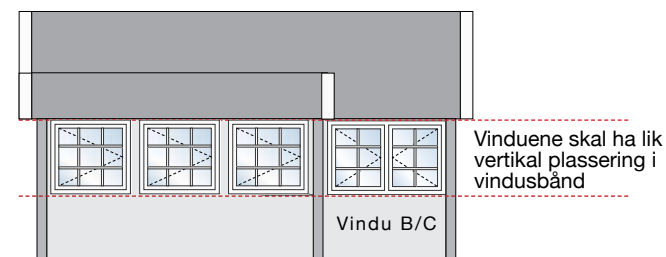

AVDELINGENE 1-4, VINDUER

Tegningene er ikke ment å vise alle kombinasjoner, men hvordan vinduer og forskjellige vindusalternativer kan kombineres på originalhytta og glassverandaen. Se byggeforskriftene.